



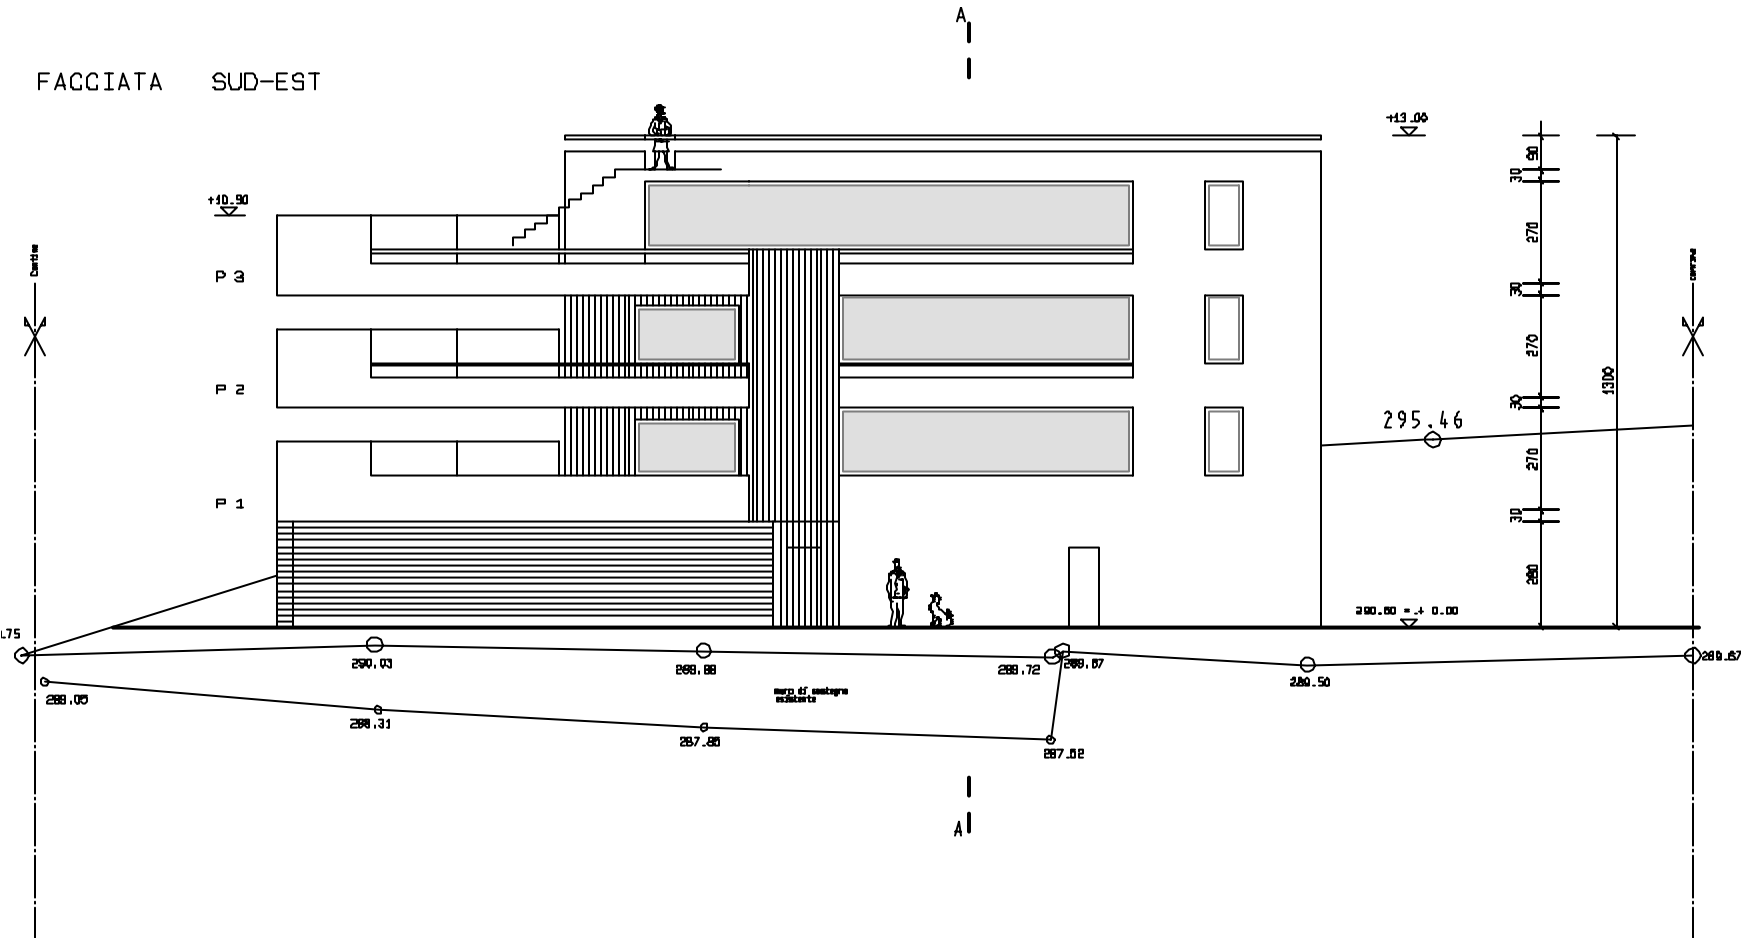


FACCIATA SUD-EST

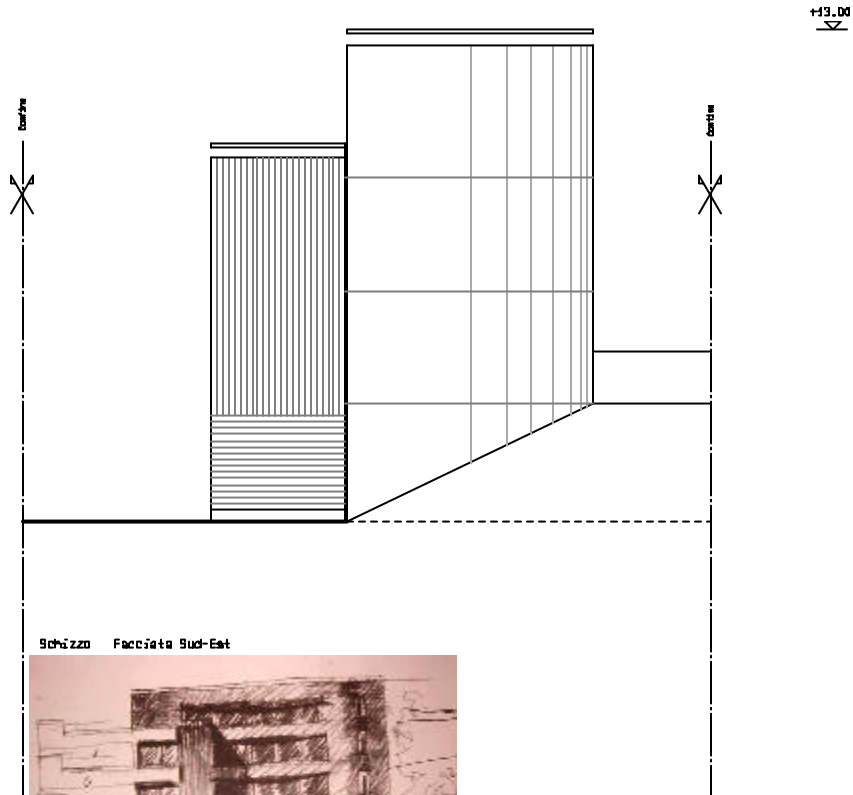


FACCIATA NORD-EST



FACCIATA NORD-OVEST

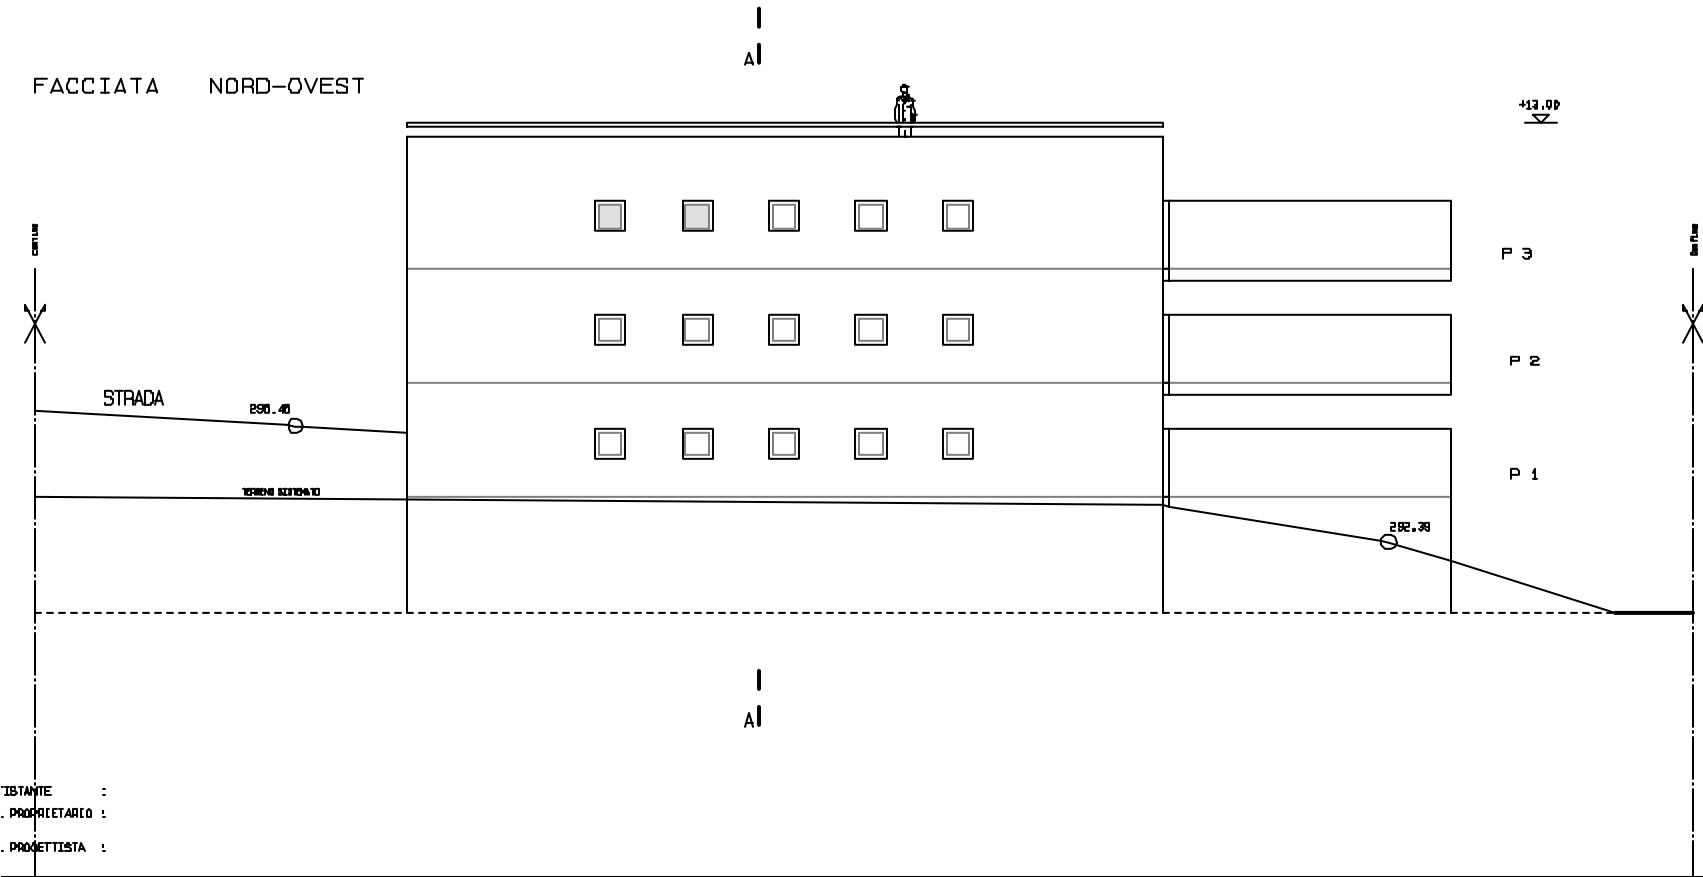

FACCIATA SUD-OVEST

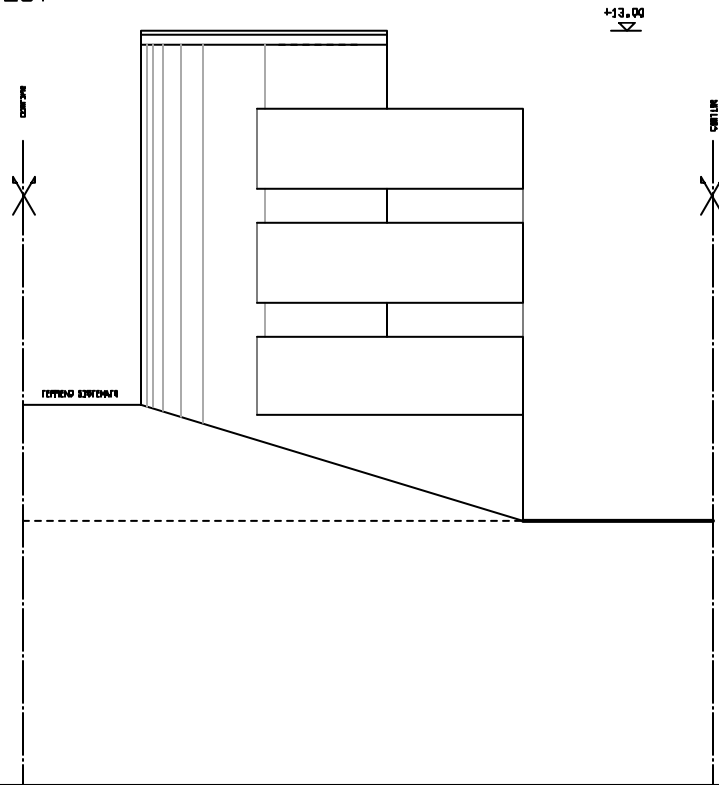

ISTANTE :
PROPRIETARIO :
PROGETTISTA :

005-00	1:100	FACCIALE	NAPPALE 005 MELIOE
03	Mario erth,Revel13	PROPRIETA': Sig. Andrea Hubert	