

Residenza al Ruscello


Via Arbostra Lugano- Pregassona

Studio di architettura Marco Conza, Arch. S.T.S. – O.T.I.A., Via Lavizzari 2A, 6900 Lugano CH
telefono +41 91 922 79 37 fax +41 91 922 79 38 www.conza.ch studio@conza.ch IVA n. 326 131








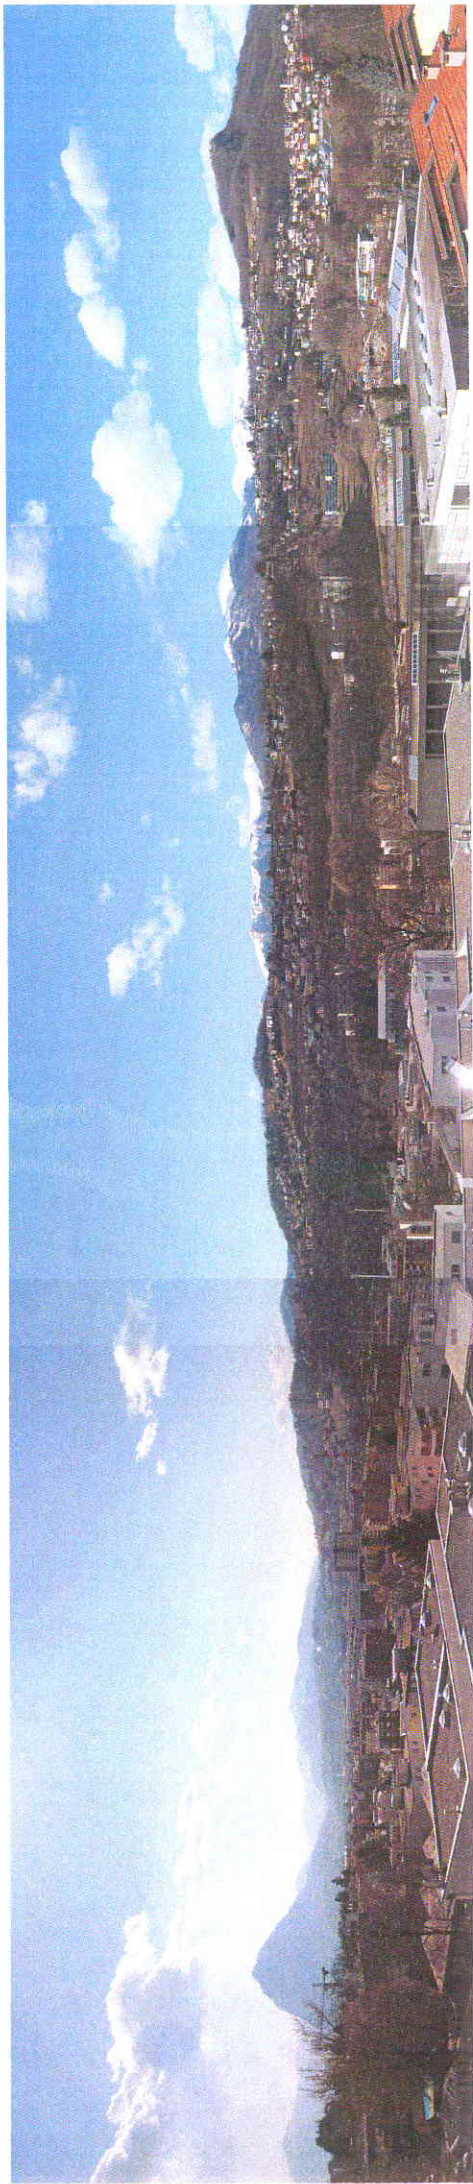


Piano cantina - box


Residenza al Ruscello
Pregassona mapp. 76
Superfici app. P2
5 luglio 2013

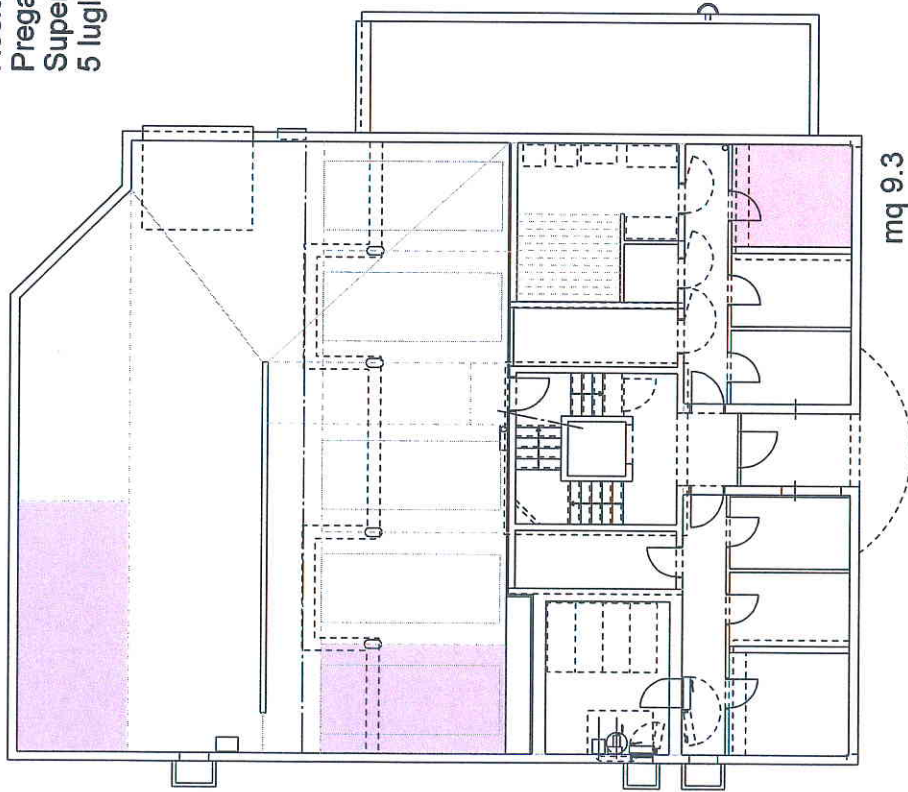


Piano mansardato

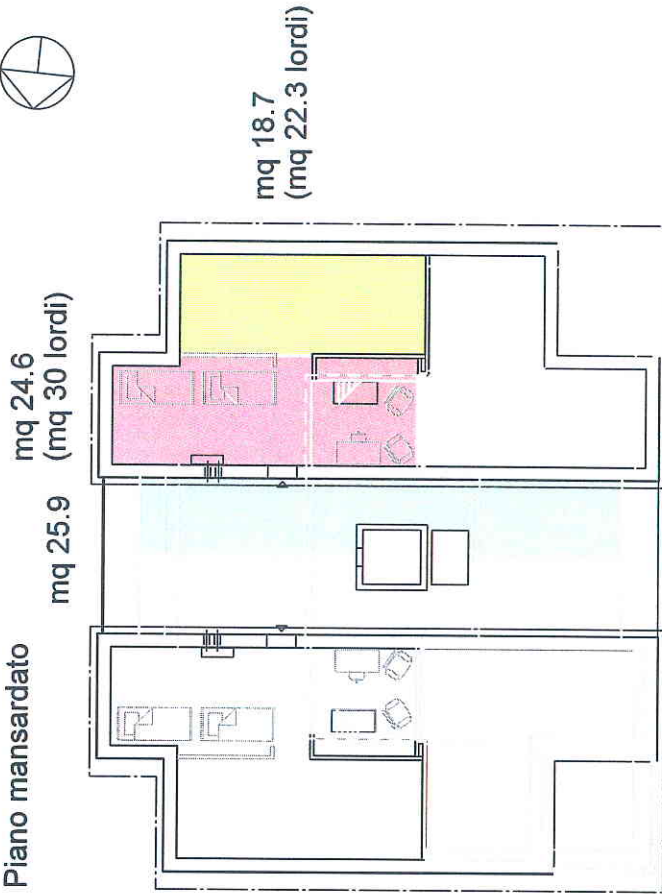

Secondo piano

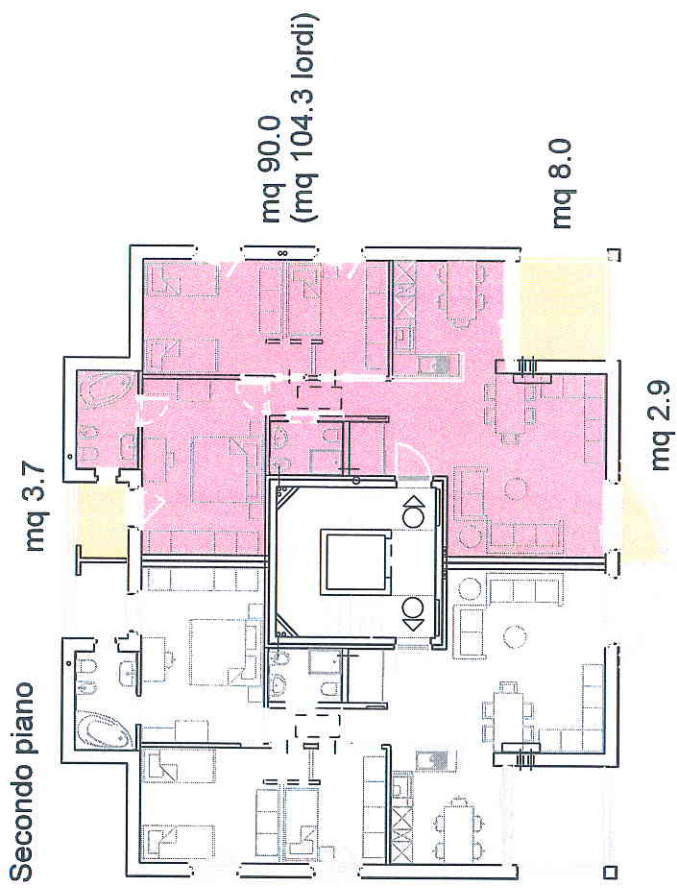


	abitabile	terrazze	abitabile	solaio	tetto	cantina	box	TOTALE
	mq	mq	mq	mq	mq	mq	n.	
P2	90	14.6	24.6	18.7	25.9	9.3	2	
Piano mansarda								
Piano cantina								

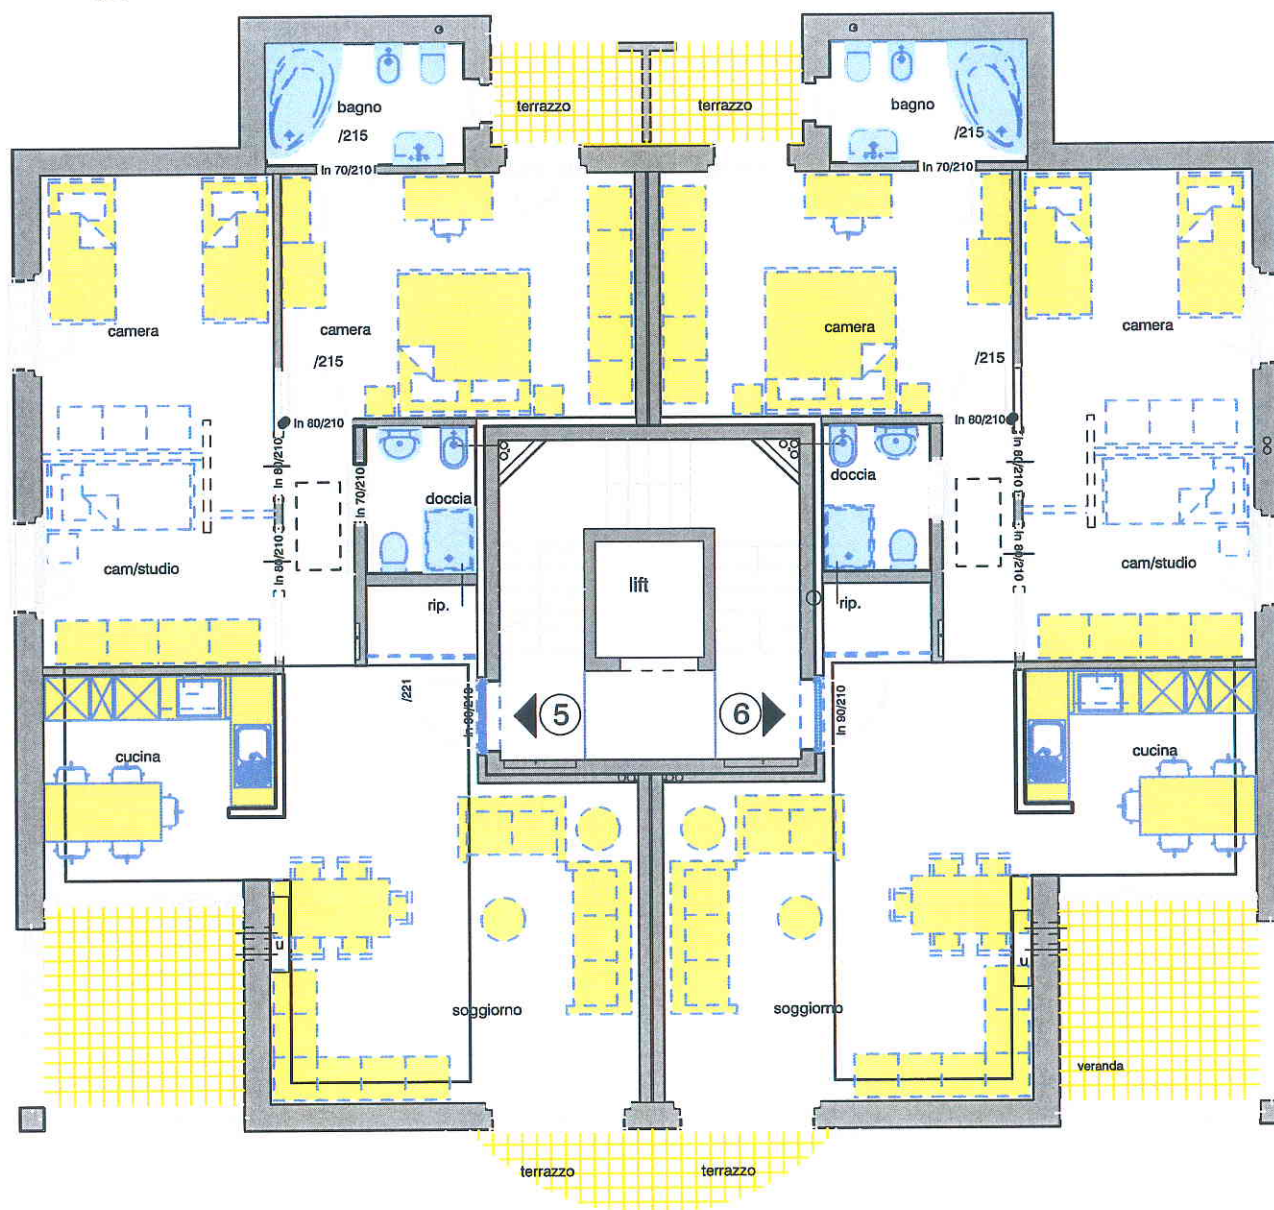

FASE C - TAVOLATI

2005	1:50	PIANO SECONDO	MAPPALÉ 76 LUGANO - PREGASSONA
21.10.05	02	FD 29/04/10 piano tavolati	PROPRIETÀ: Arch. Marco Conza
MARCO CONZA ARCH. - STB OTJA STUDIO DI ARCHITETTURA VIA LAVIZZARI 24 6900 LUGANO 091 922 79 37 FAX 922 79 36			

- 1 ^ Icanna fumaria
- 2 ^ Ipluviale, scarico, ventilazione
- 3 ^ Iscarico, ventilazione
- 4 ^ Iscarico
- 5 ^ Isolare
- 6 ^ Isanitario, riscaldamento
- 7 ^ Iarmadietti riscaldamento
- 8 ^ Iquadro elettrico

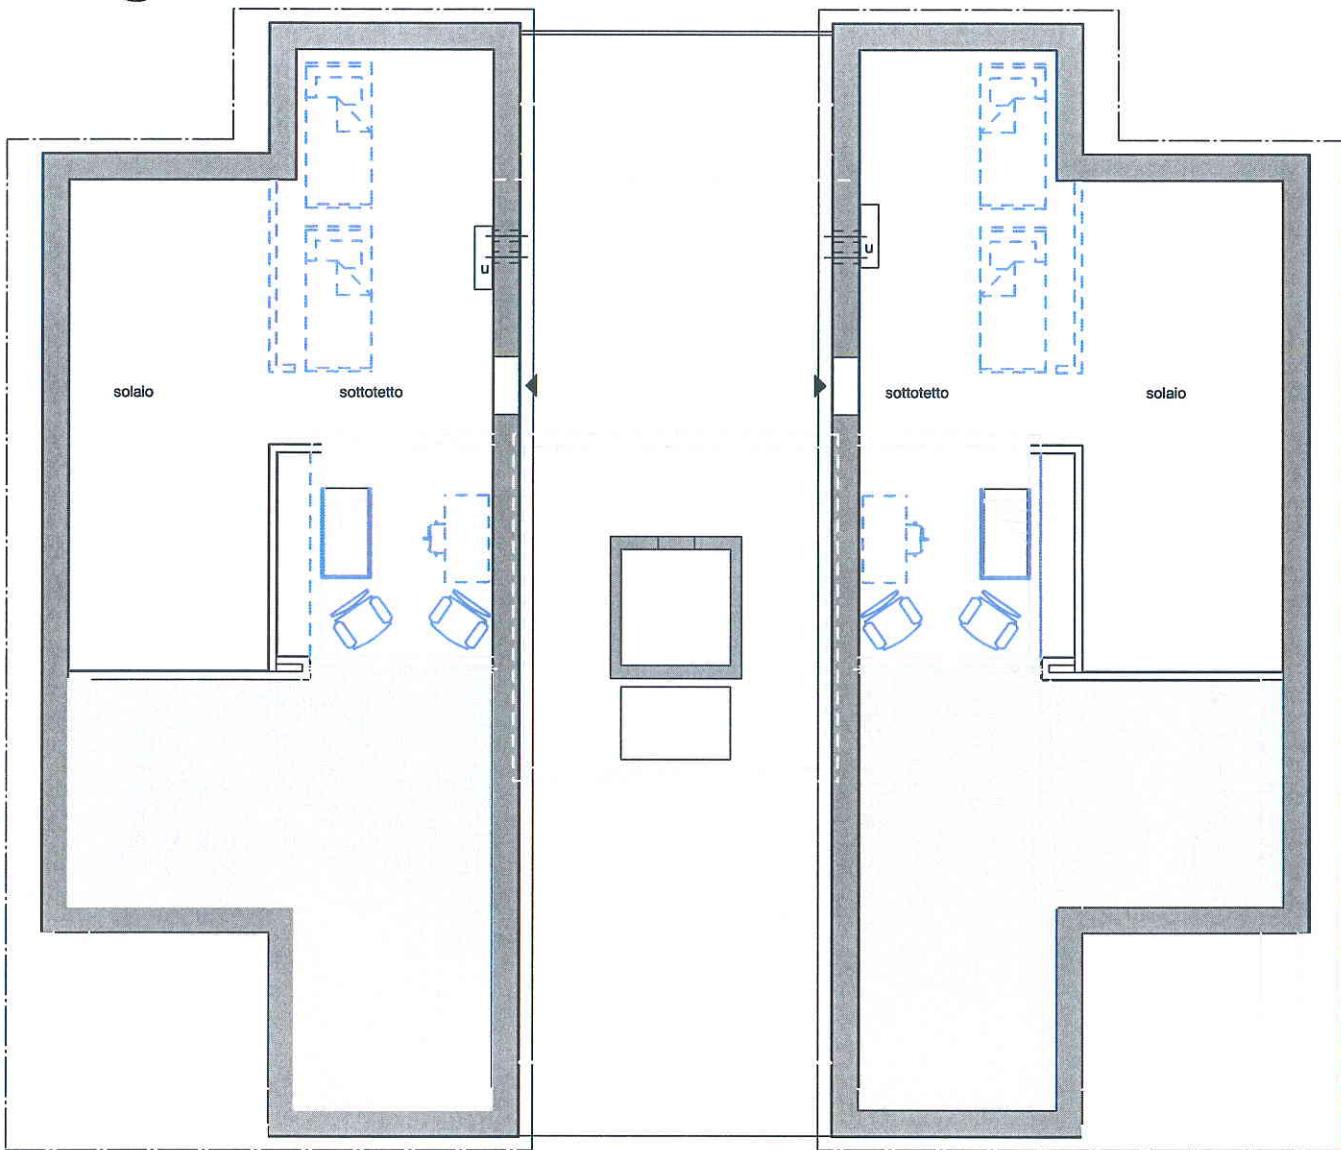

FASE C - TAVOLATI

2005	1:50	PIANO	MAPPALÉ 76 LUGANO - PREGASSONA
21.10.05	02	FO 29/04/10 piani tavolati	PROPRIETÀ: Arch. Marco Conza
MARCO CONZA ARCH. - STUDIO DI ARCHITETTURA VIA LAVIZZARI 2A 6900 LUGANO 091 922 79 37 FAX 922 79 38			

- 1 ^ Icanna fumaria
- 2 ^ Ipluviale, scarico, ventilazione
- 3 ^ Iscarico, ventilazione
- 4 ^ Iscarico
- 5 ^ Isolare
- 6 ^ Isanitario, riscaldamento
- 7 ^ Iarmadietti riscaldamento
- 8 ^ Iquadro elettrico